

SDF-EVENT GmbH
 Geschwister Scholl Str. 12
 03238 Finsterwalde

Maßstab: ANGEPASST

Projekt: Bühnendach Contac GS99

EVENT

	Datum	Name
Bearb.	18.04.2011	F.KRAUSE
Gepr.		
Norm		


DRAUFSICHT

1500454

Blatt 4

Bl.6

Zust	Änderung	Datum	Name (Urspr.)	(Ers. f.)	(Ers. d.)

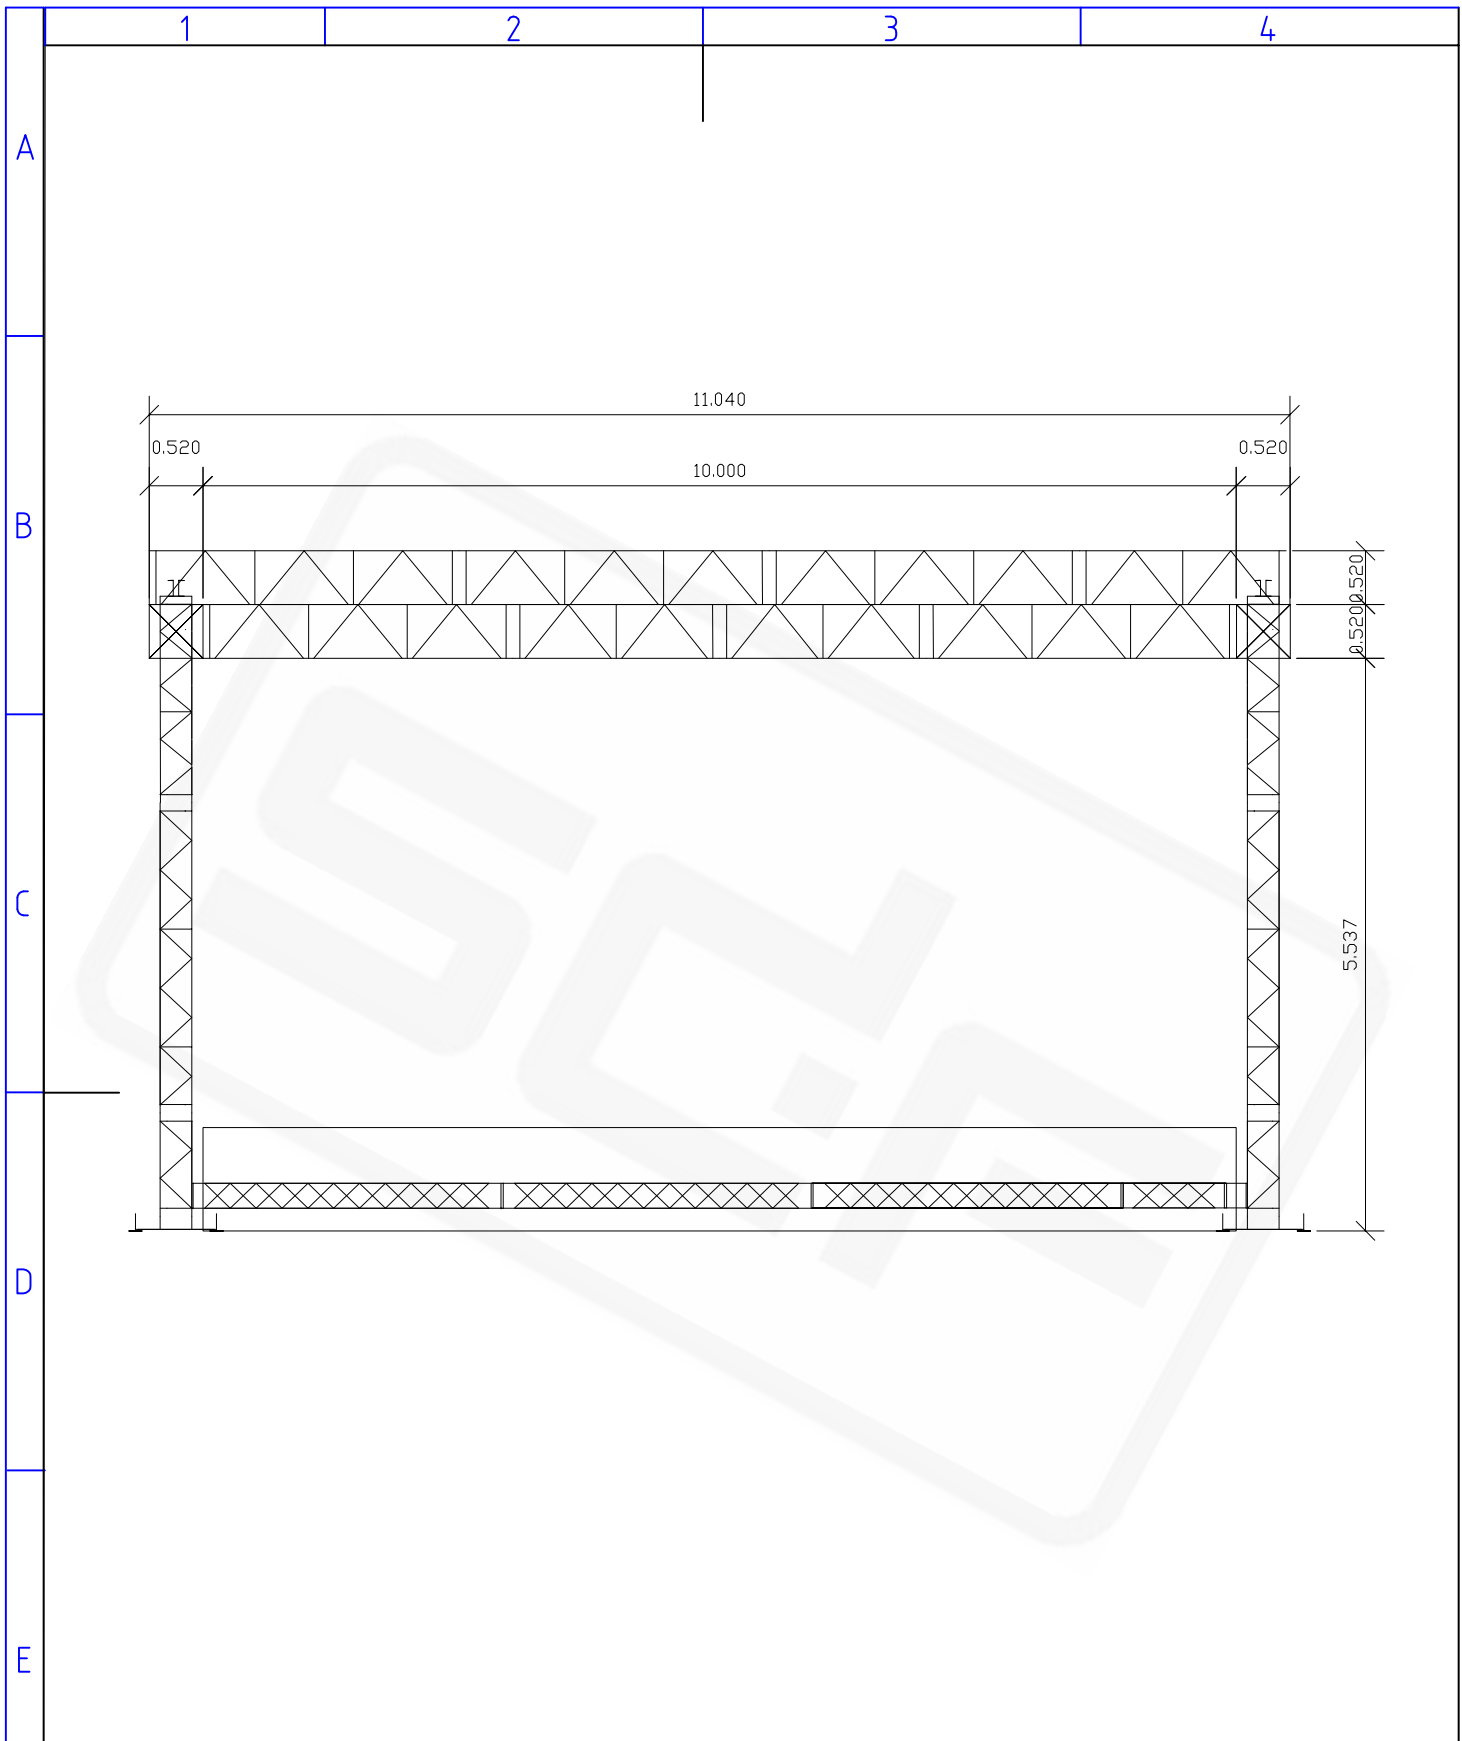

SDF-EVENT GmbH
 Geschwister Scholl Str. 12
 03238 Finsterwalde

Maßstab: ANGEPASST

Projekt: Bühnendach Contac GS99

EVENT

	Datum	Name
Bearb.	18.04.2011	F.KRAUSE
Gepr.		
Norm		


FRONTANSICHT

1500451

Blatt 1

Bl.6

Zust	Änderung	Datum	Name (Urspr.)	(Ers. f.:)	(Ers. d.:)

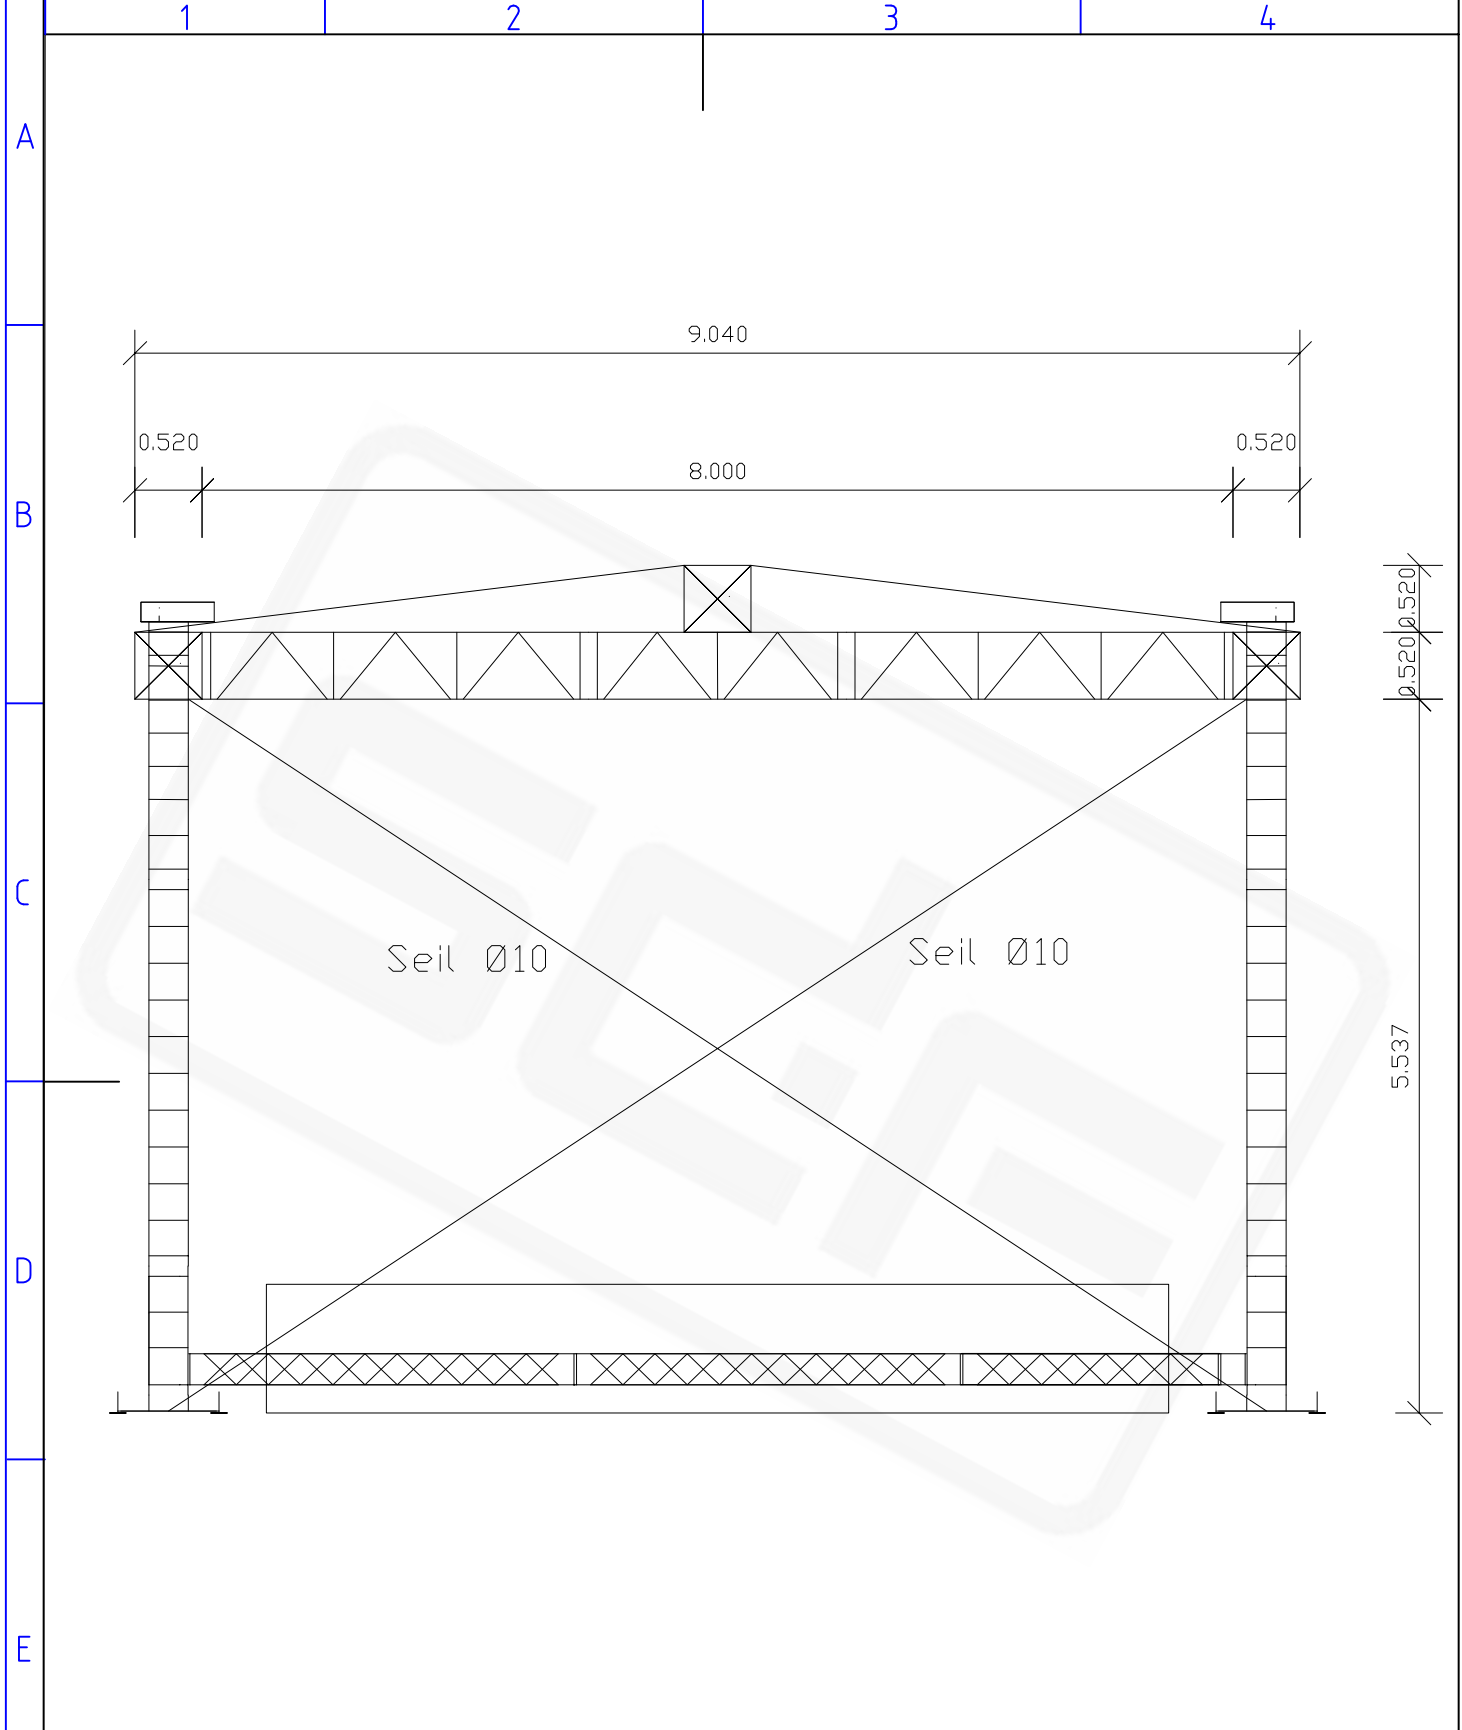

SDF-EVENT GmbH
 Geschwister Scholl Str. 12
 03238 Finsterwalde

Maßstab: ANGEPASST

Projekt: Bühnendach Contac GS99

EVENT

	Datum	Name
Bearb.	18.04.2011	F.KRAUSE
Gepr.		
Norm		


ANSICHT SEITE


Zust	Änderung	Datum	Name (Urspr.)


1500453

Blatt 3
Bl.6

(Ers. f.): (Ers. d.):

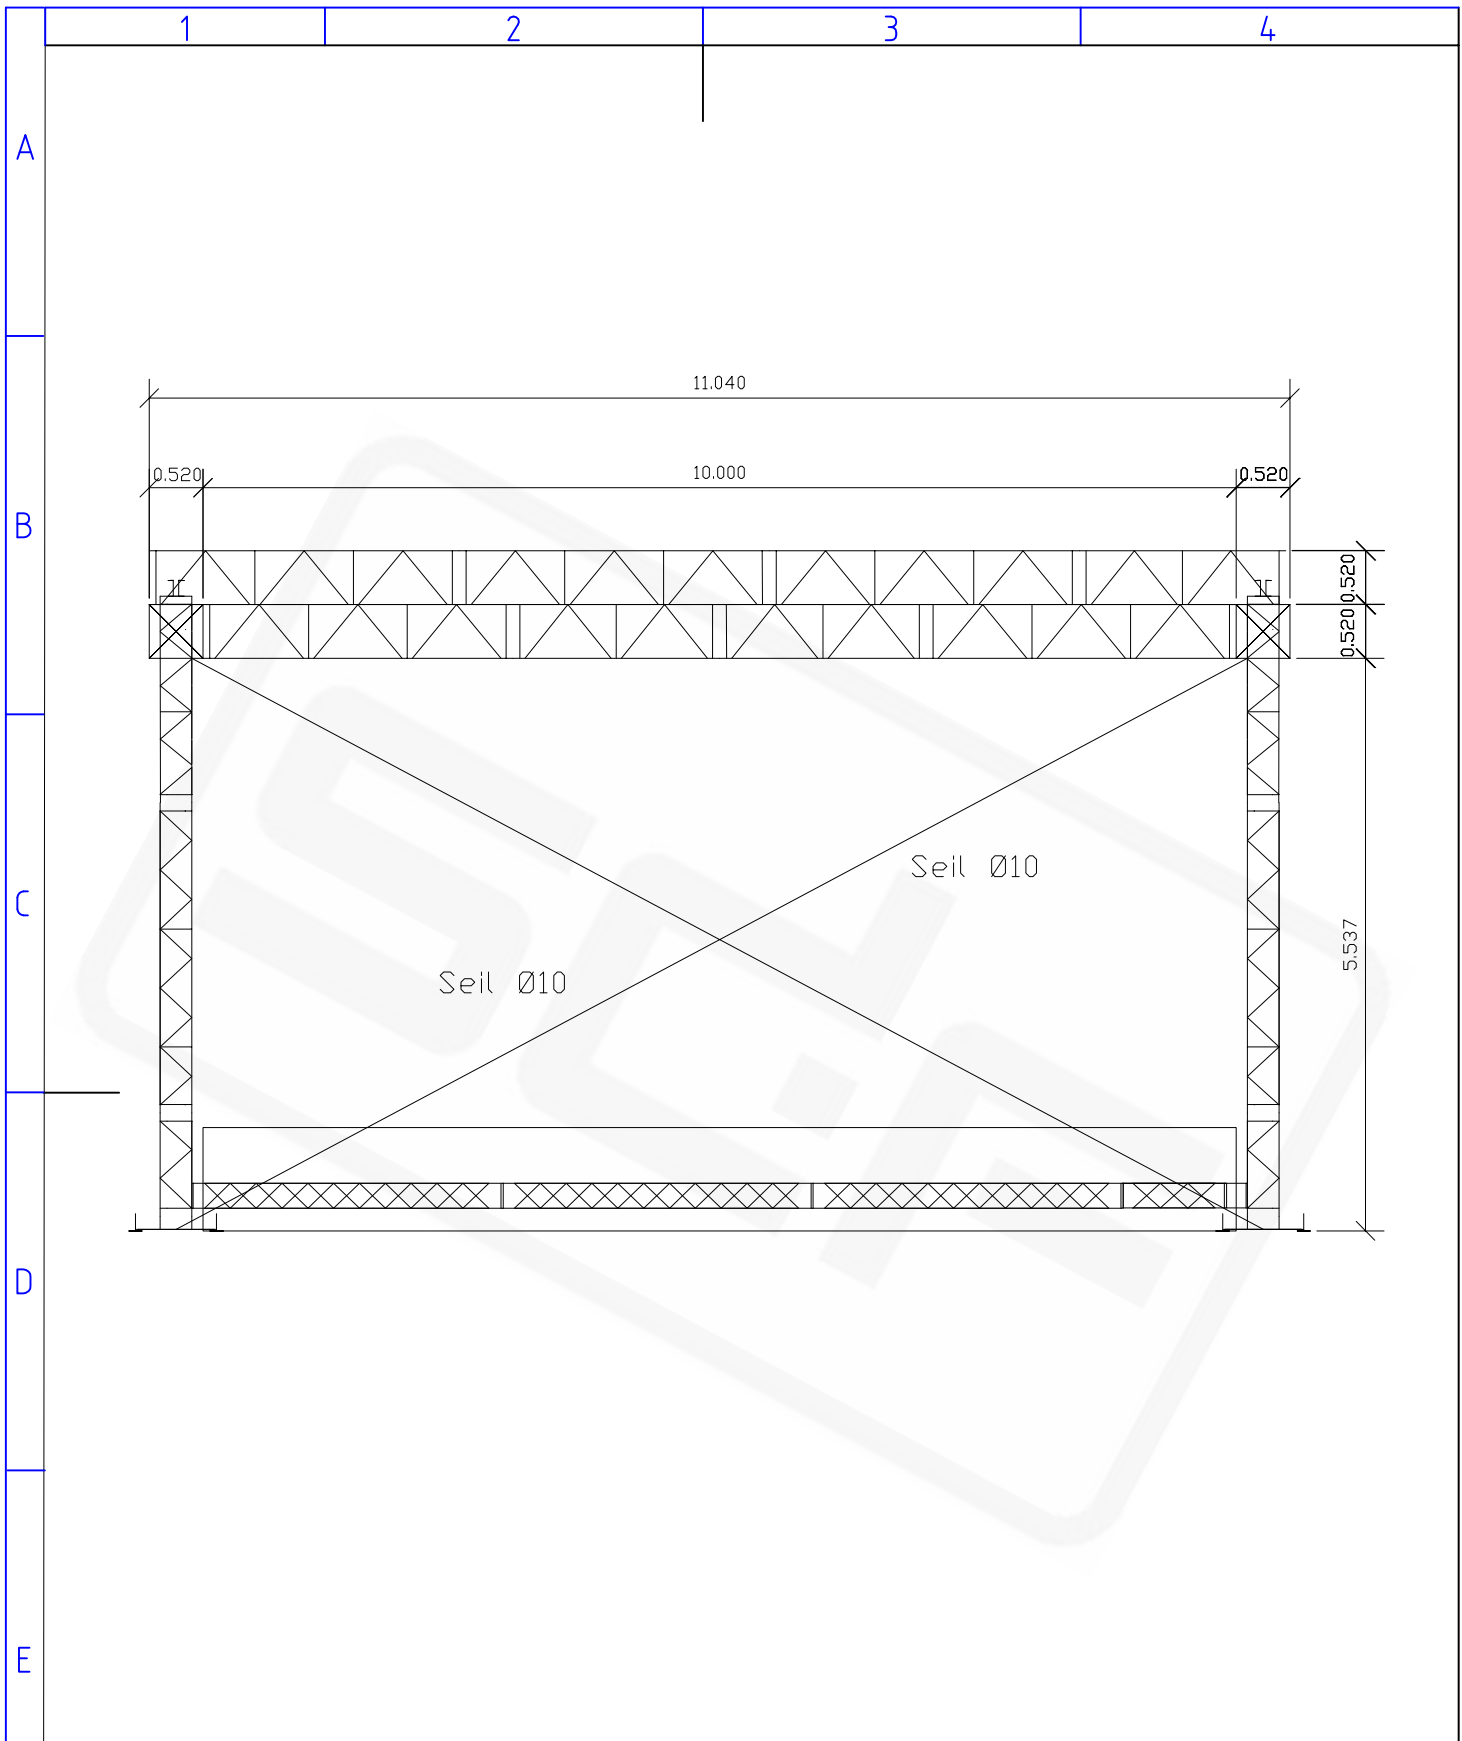

	SDF-EVENT GmbH Geschwister Scholl Str. 12 03238 Finsterwalde				Maßstab: ANGEPASST	
	■■■■■■■■■■ EVENT				Projekt: Bühnendach Contac GS99	
				Datum	Name	RÜCKANSICHT
			Bearb.	18.04.2011	F.KRAUSE	
			Gepr.			
			Norm			
						1500452
						Blatt 2
						Bl.6
Zust	Änderung	Datum	Name (Urspr.)	(Ers. f.):		(Ers. d.):

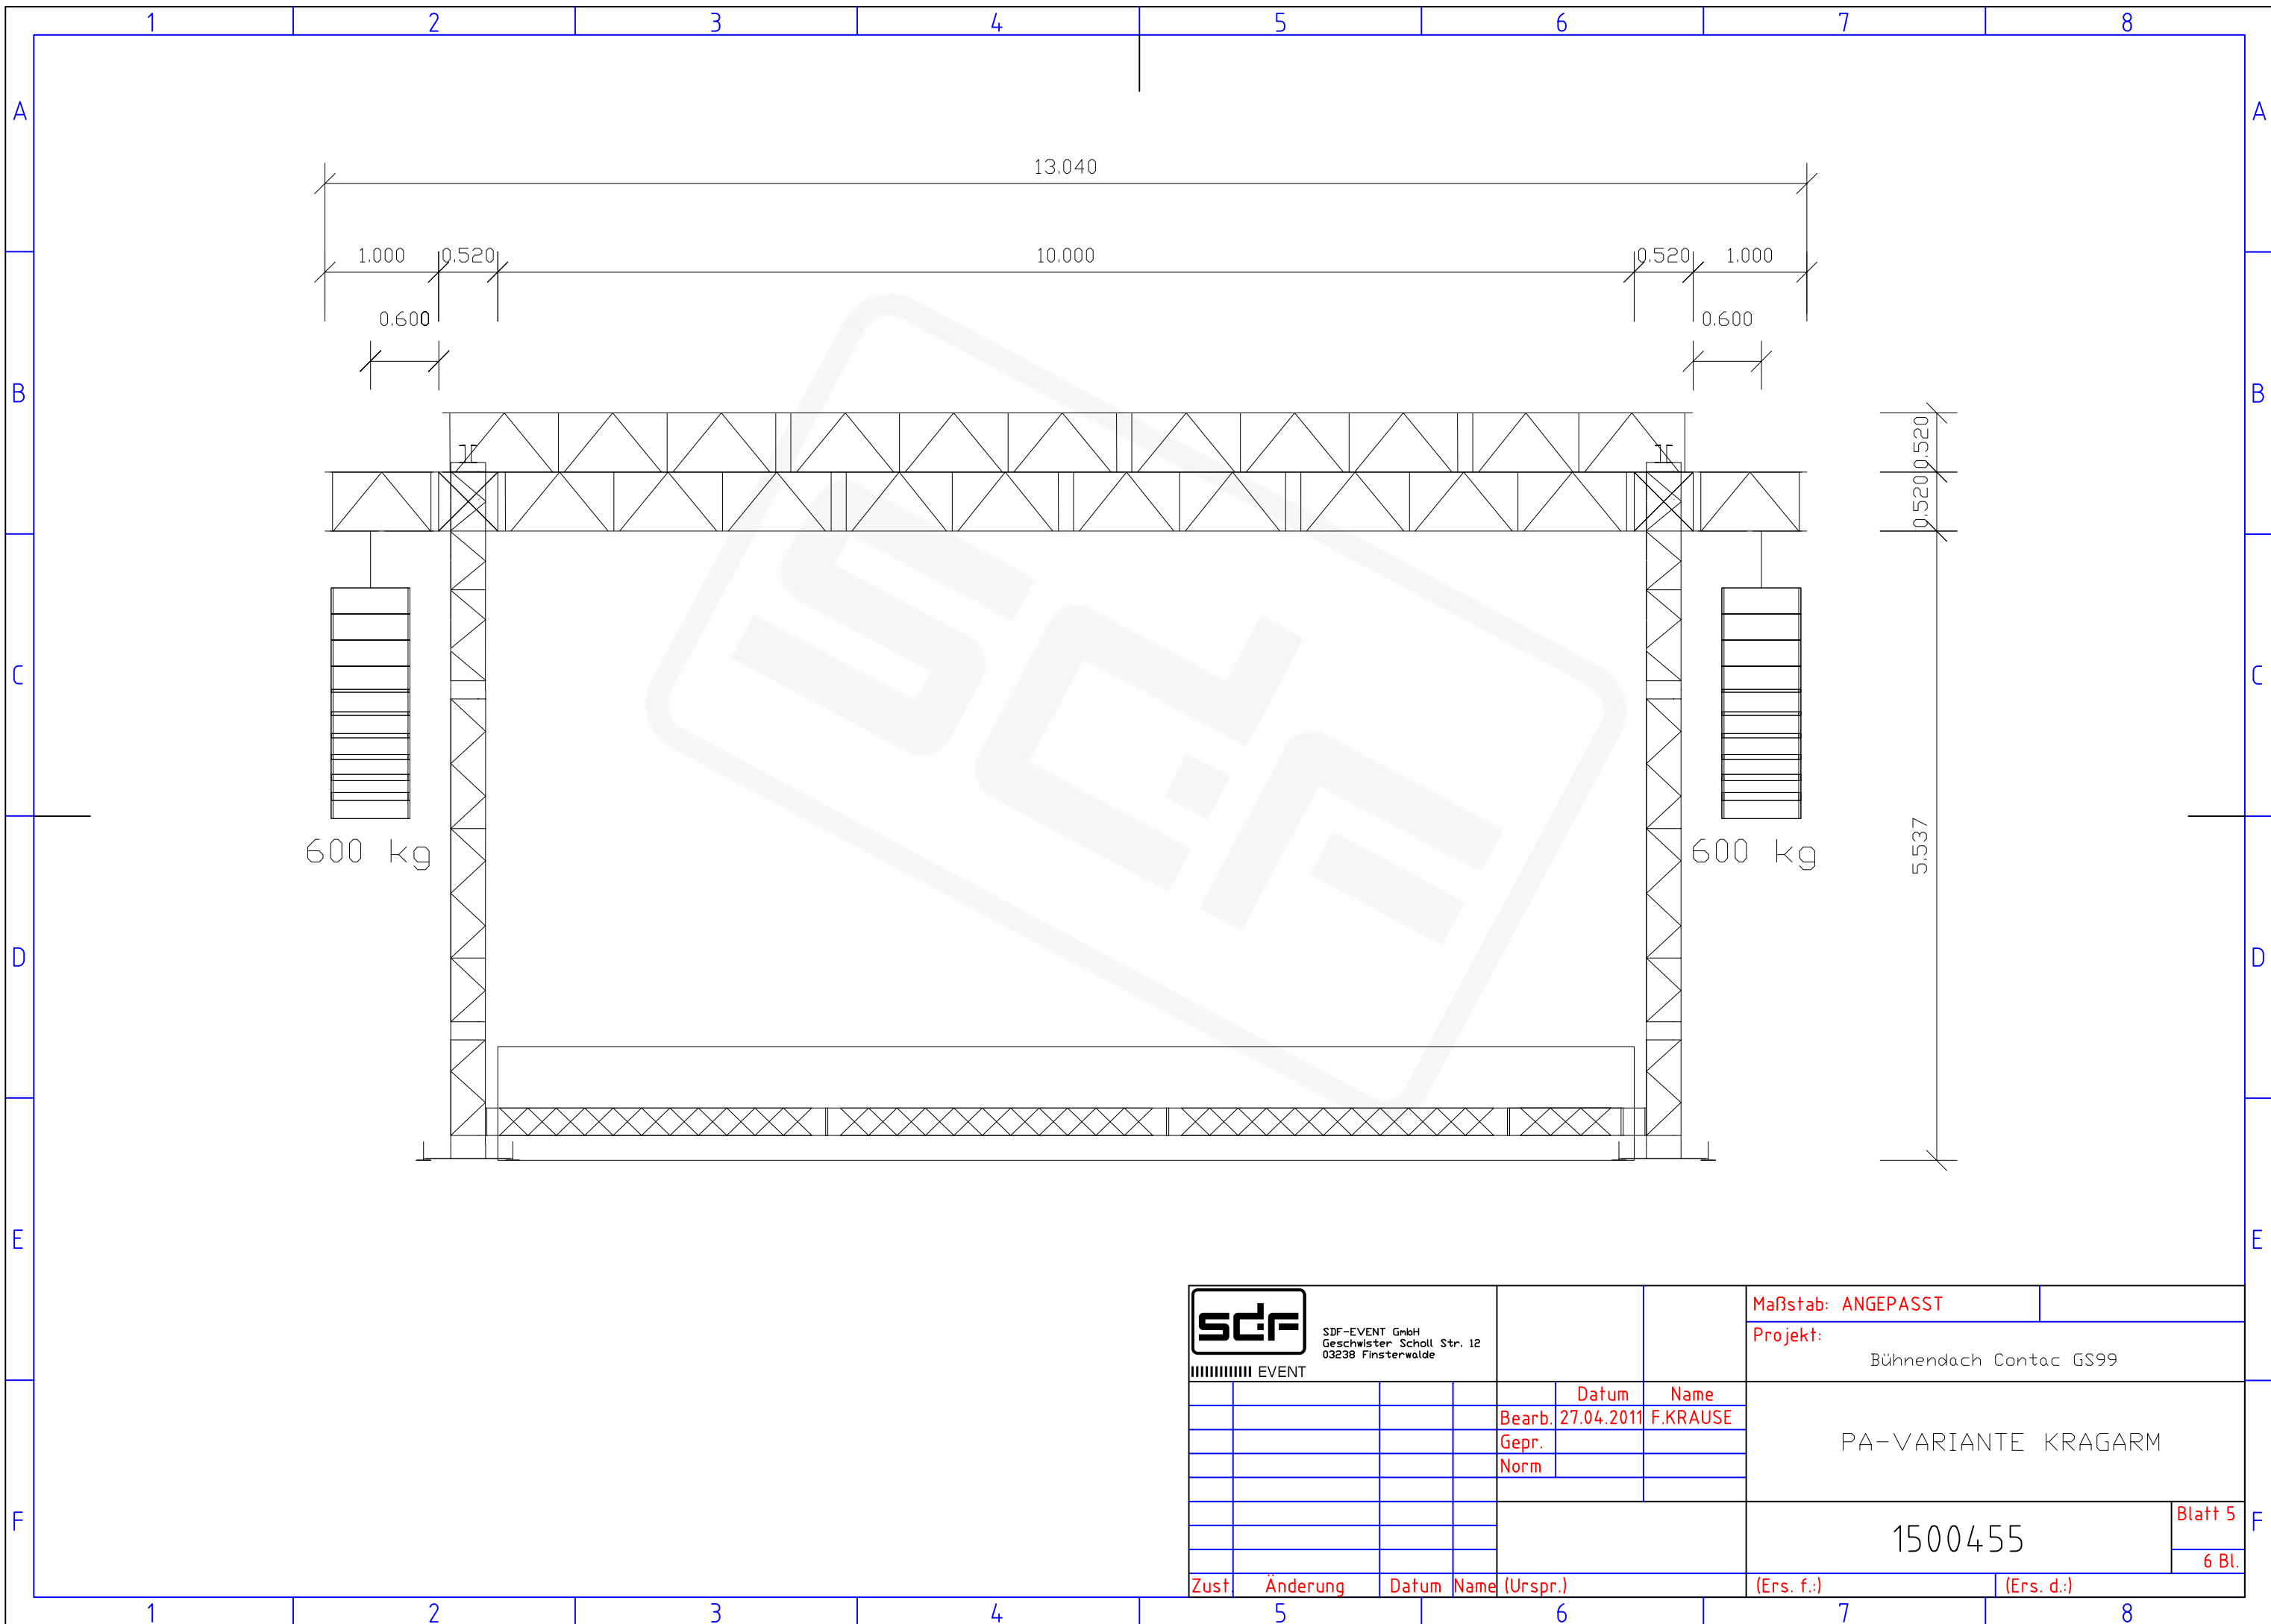


SDF-EVENT GmbH
 Geschwister Scholl Str. 12
 03238 Finsterwalde

EVENT

Zust	Änderung	Datum	Name	(Urspr.)

Datum	Name
Bearb. 27.04.2011	F.KRAUSE
Gepr.	
Norm	

Maßstab: ANGEPASST	
Projekt: Bühnendach Contac GS99	
PA-VARIANTE KRAGARM	
1500455	Blatt 5
(Ers. f.):	(Ers. d.):
	6 Bl.

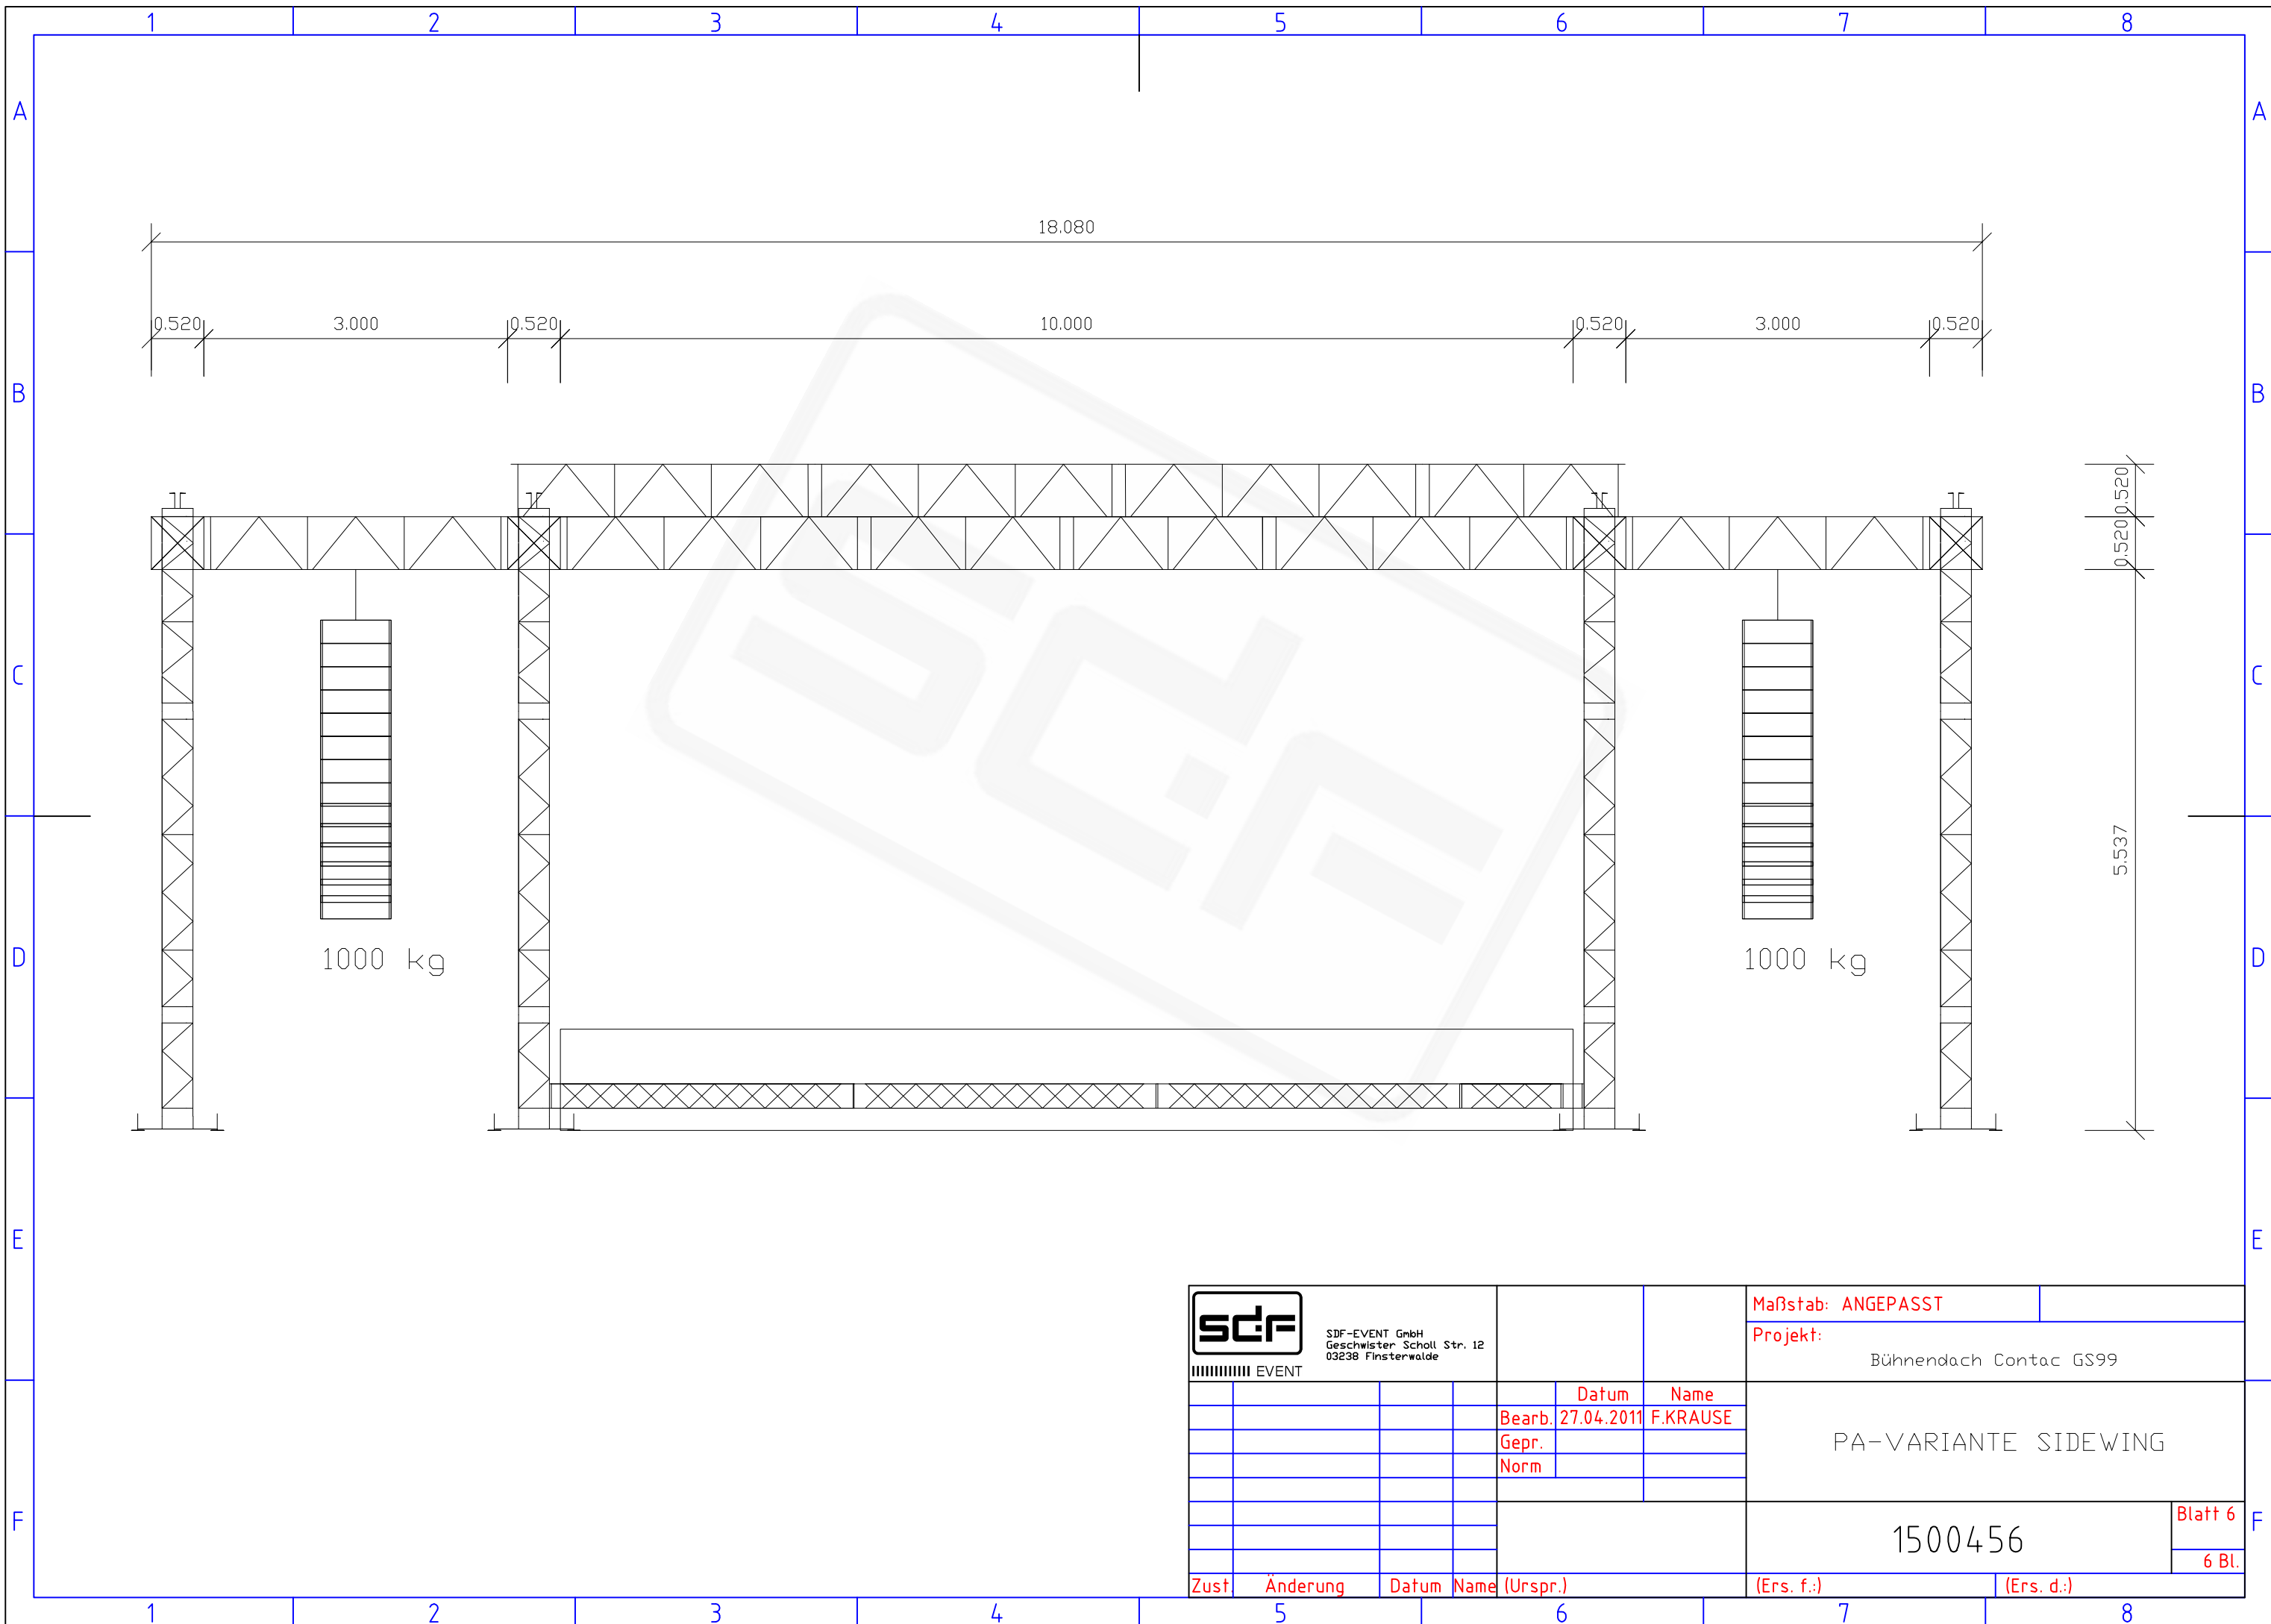

SDF-EVENT GmbH
 Geschwister Scholl Str. 12
 03238 Finsterwalde

EVENT

Maßstab: ANGEPASST

Projekt:
 Bühnendach Contac GS99

	Datum	Name
Bearb.	27.04.2011	F.KRAUSE
Gepr.		
Norm		


PA-VARIANTE SIDEWING

1500456

Blatt 6

6 Bl.

Zust	Änderung	Datum	Name (Urspr.)	(Ers. f.)	(Ers. d.)

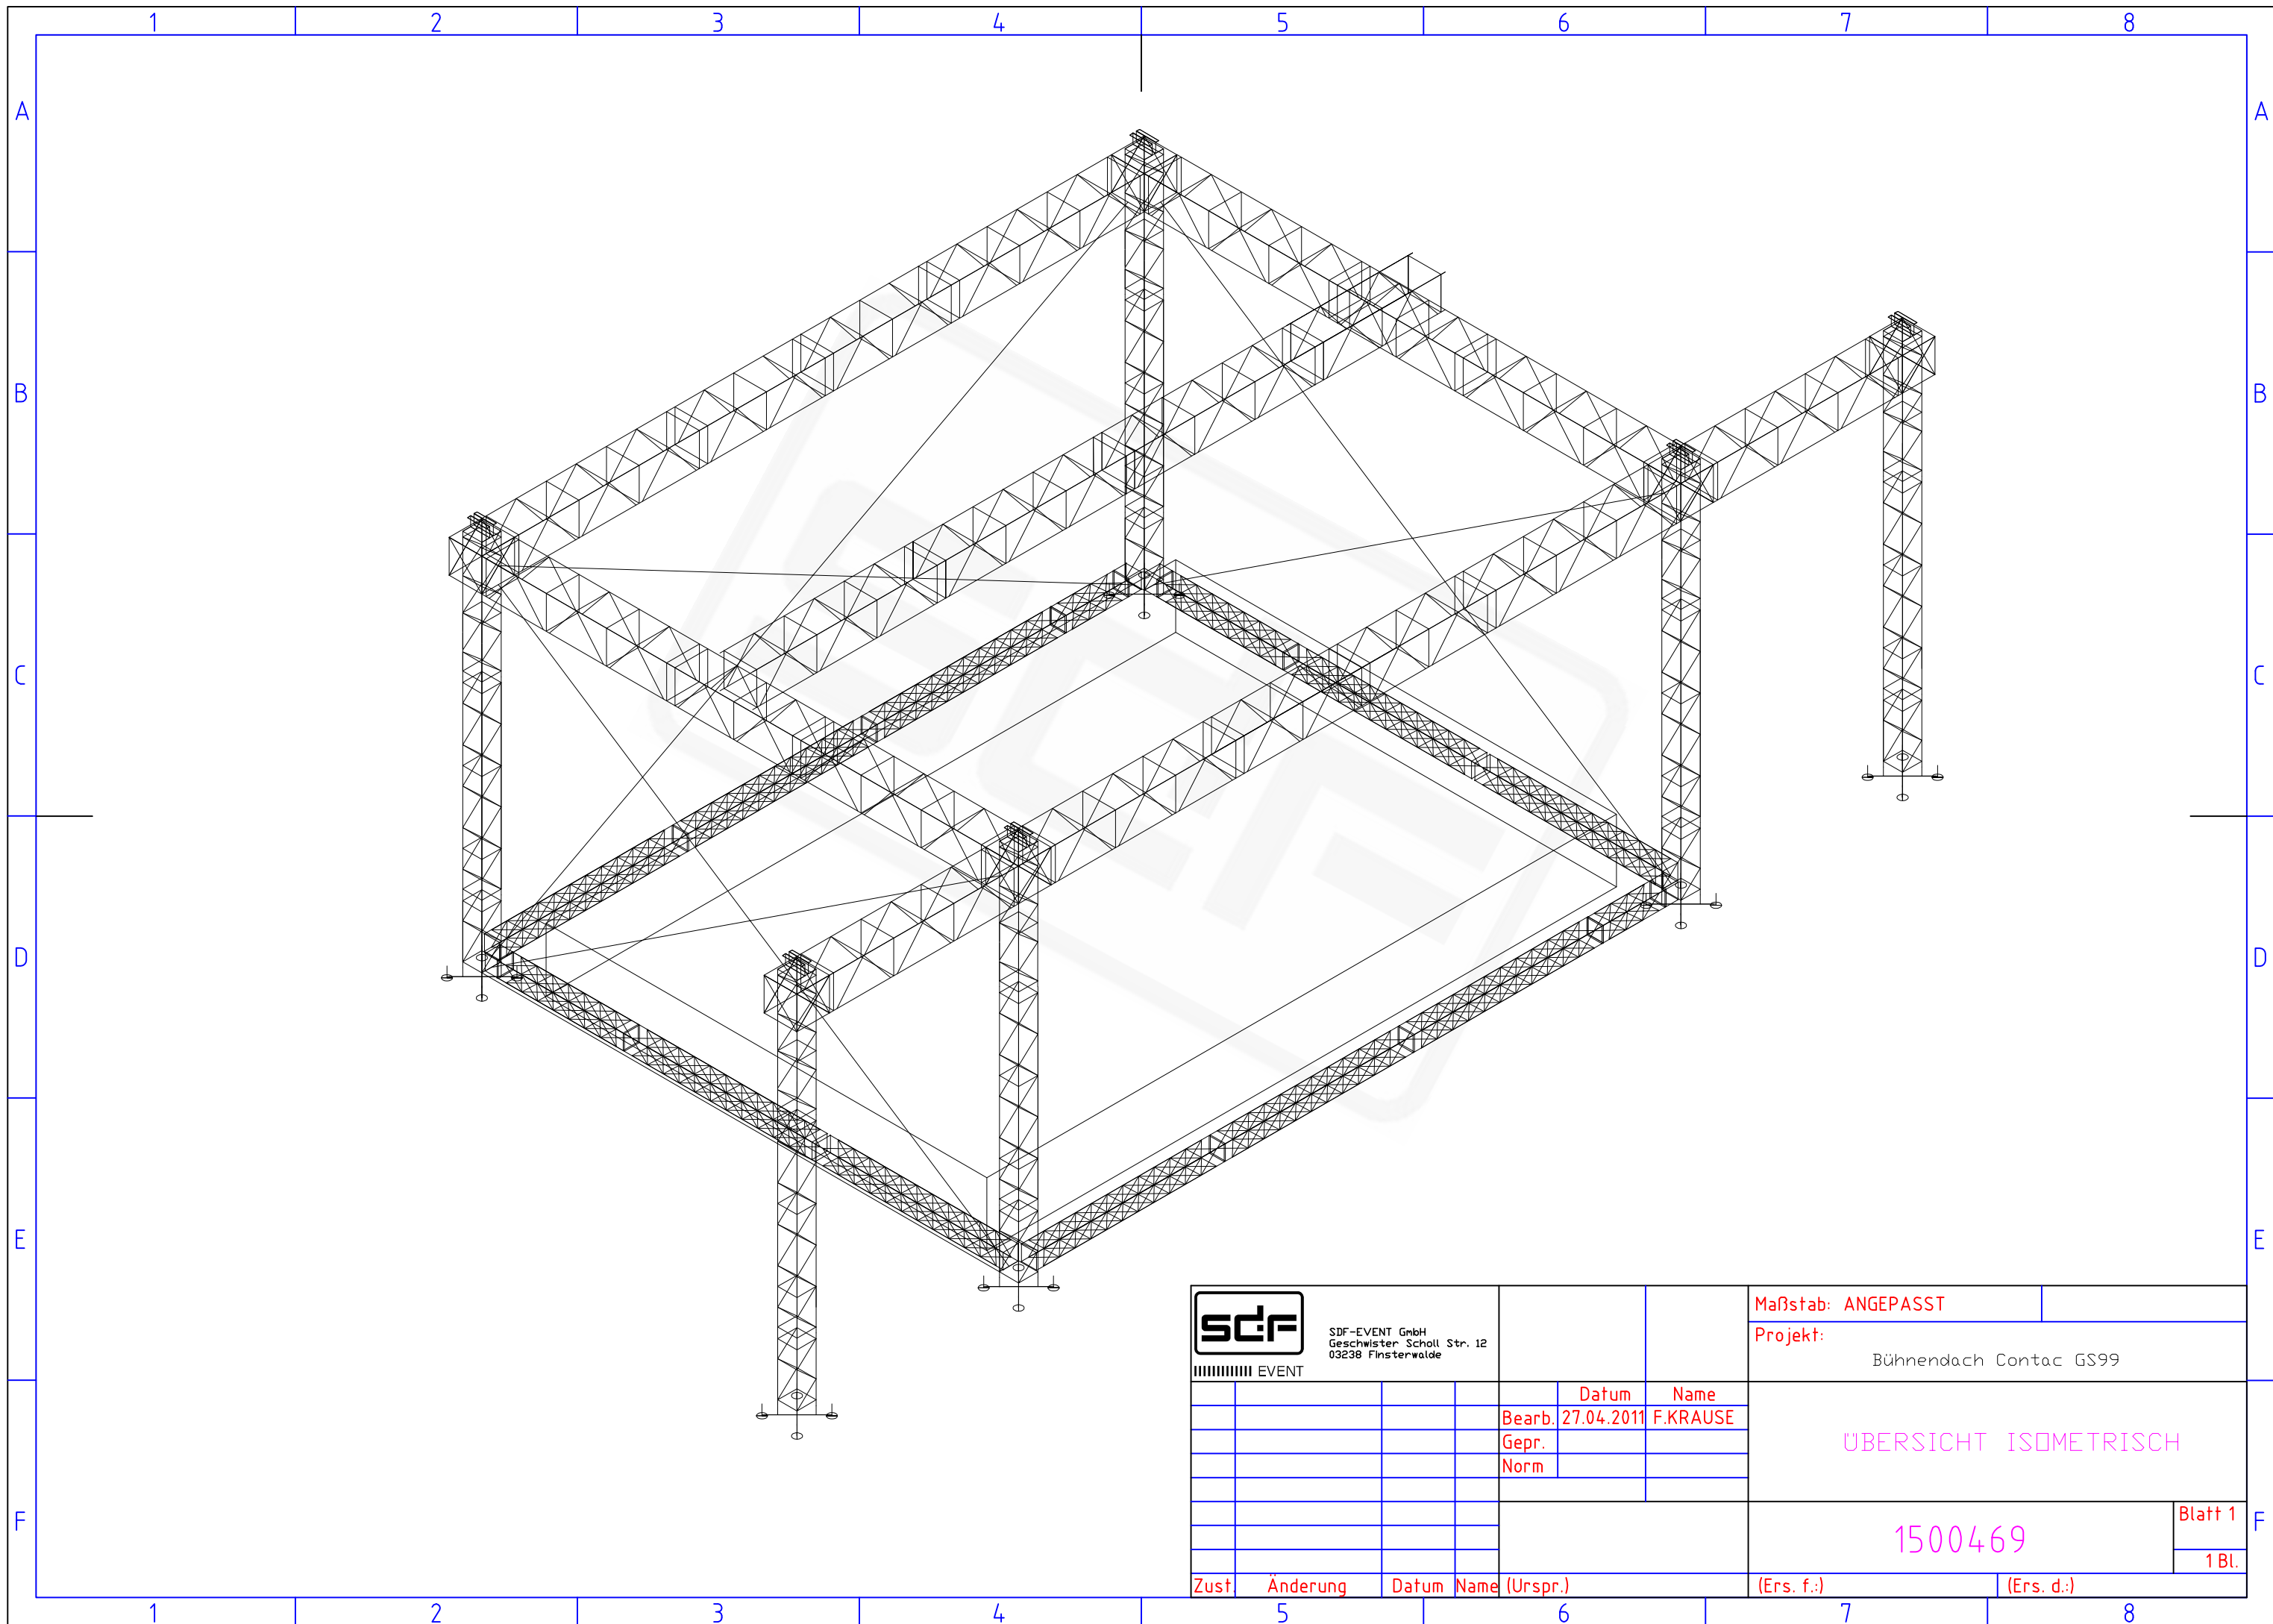

SDF-EVENT GmbH
 Geschwister Scholl Str. 12
 03238 Finsterwalde

EVENT

Maßstab: ANGEPASST

Projekt:
 Bühnendach Contac GS99

Datum	Name
Bearb. 27.04.2011	F.KRAUSE
Gepr.	
Norm	


ÜBERSICHT ISOMETRISCH


1500469

Blatt 1

1 Bl.

Zust	Änderung	Datum	Name (Urspr.)	(Ers. f.)	(Ers. d.)

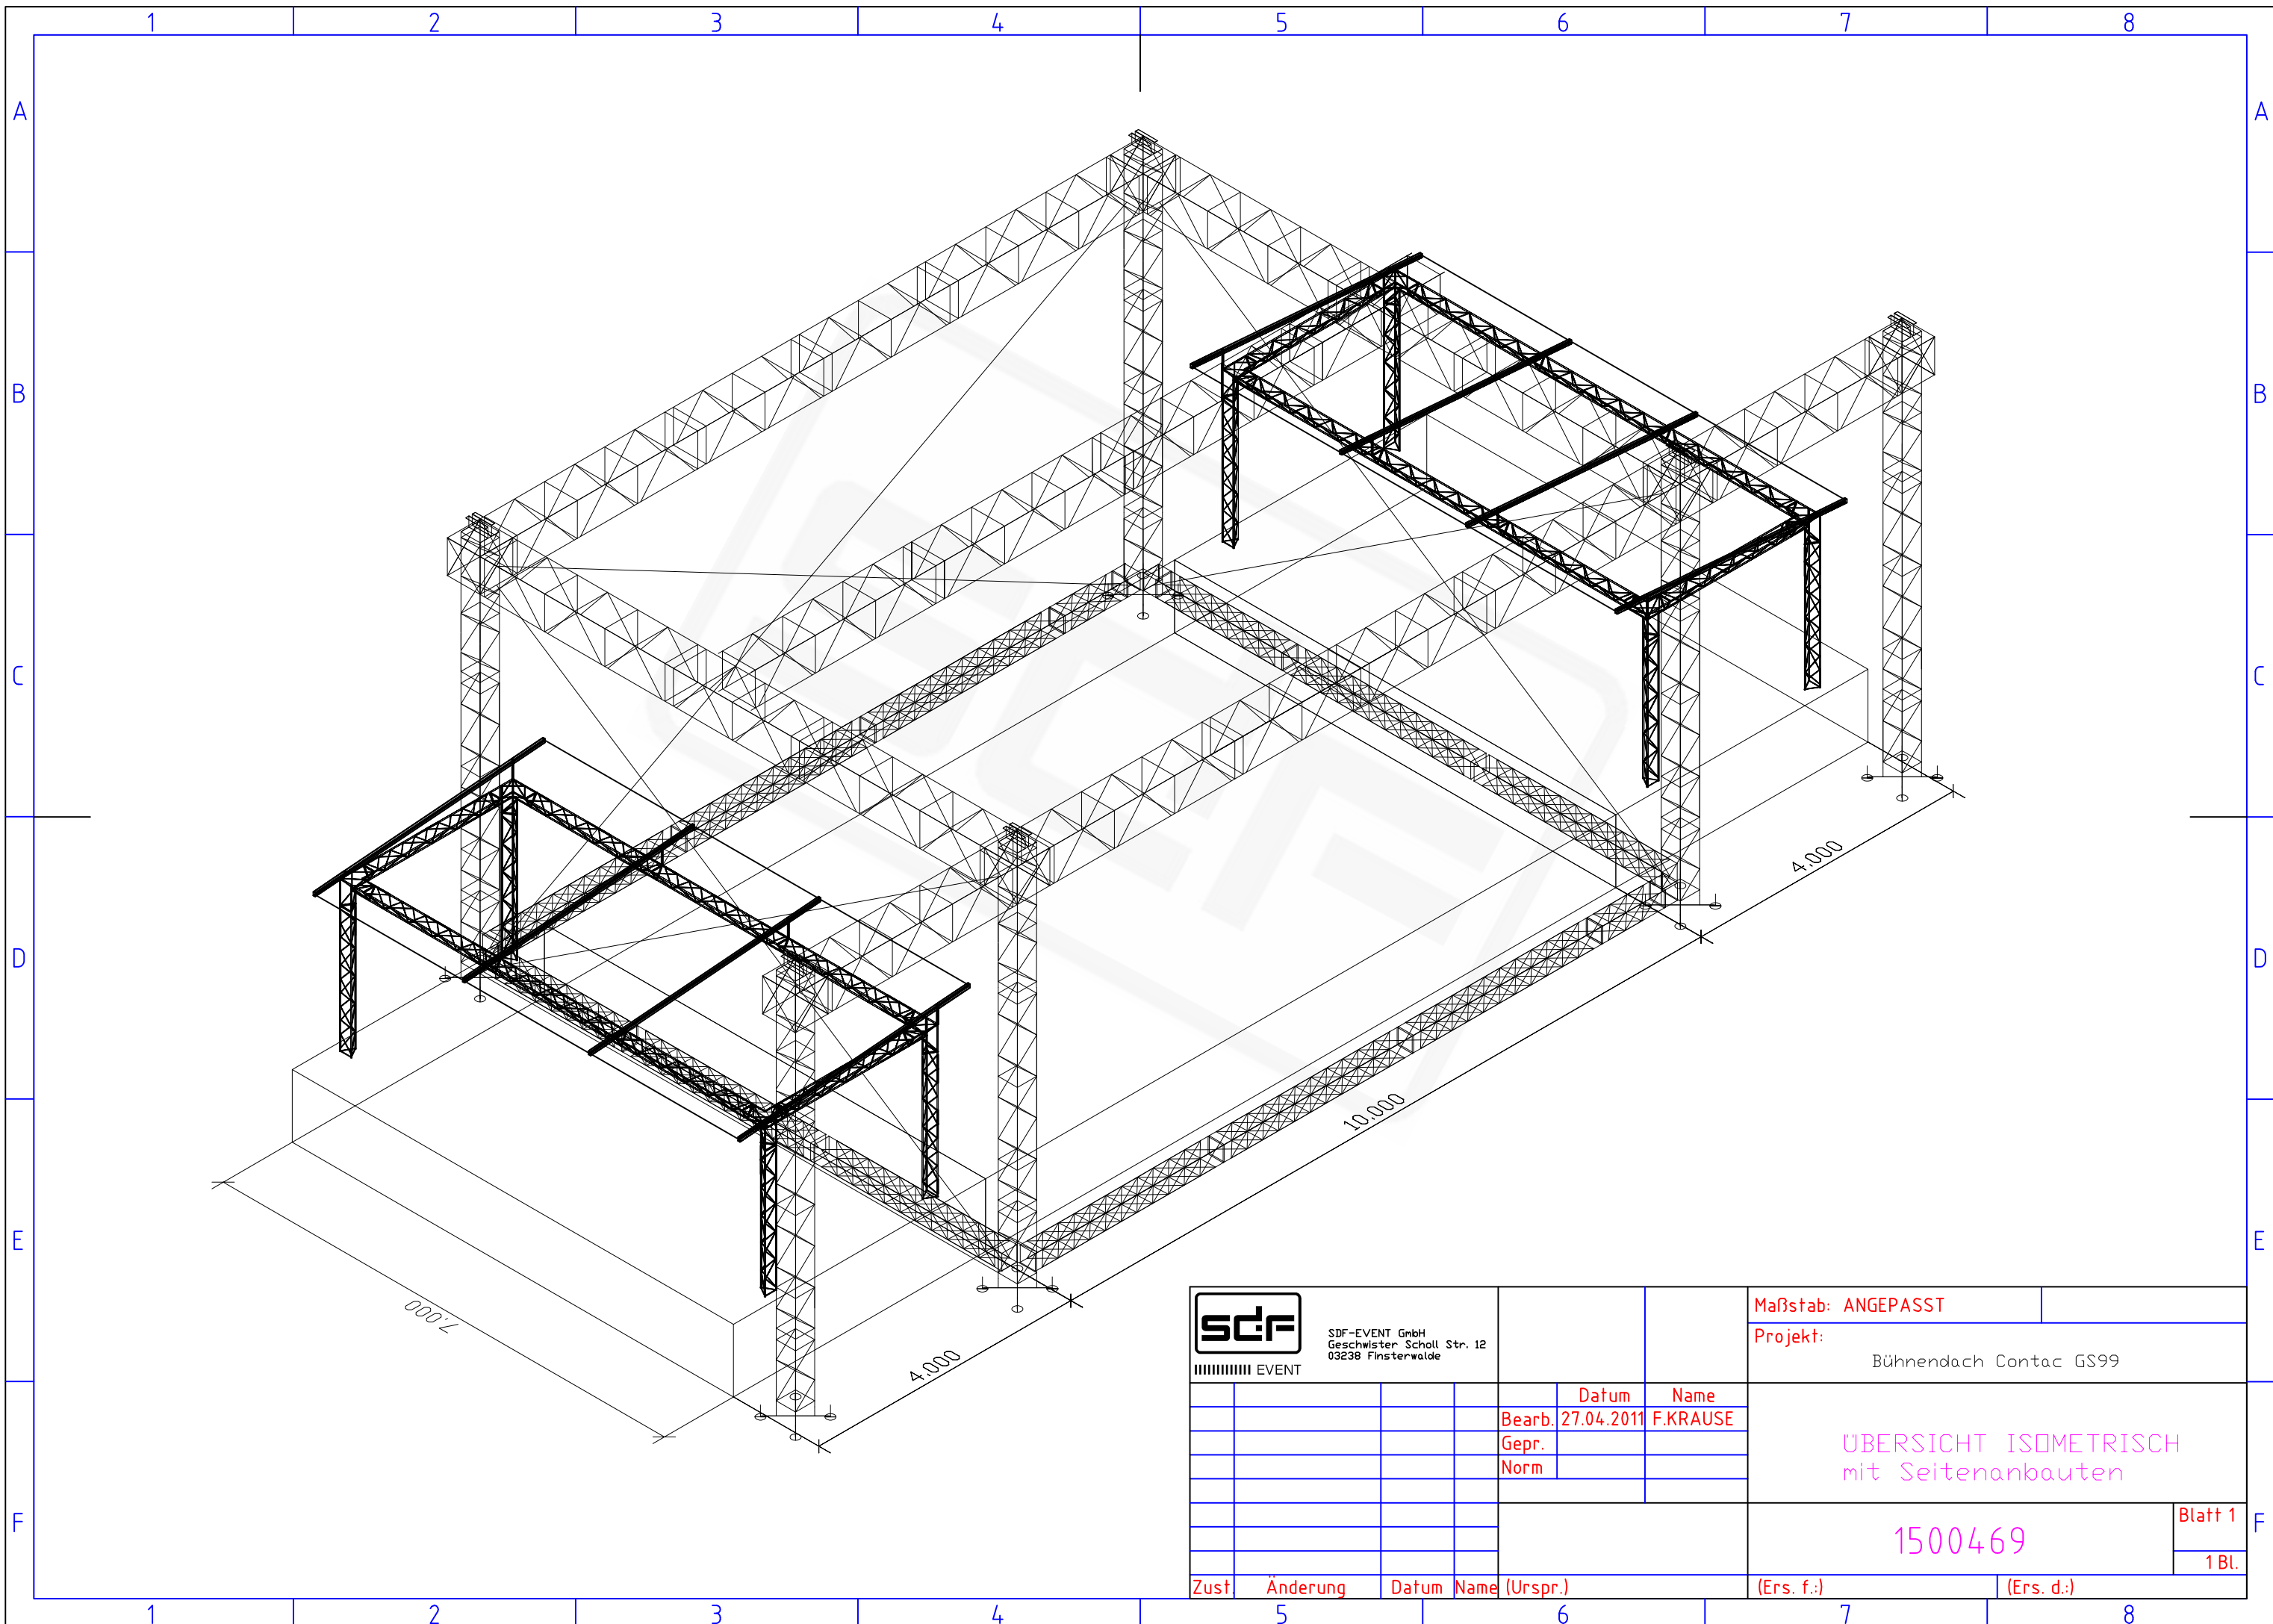

 SDF-EVENT GmbH Geschwister Scholl Str. 12 03238 Finsterwalde			Maßstab: ANGEPASST	
			Projekt: Bühnendach Contac GS99	
		Datum	Name	UBERSICHT ISOMETRISCH mit Seitenanbauten
		Bearb. 27.04.2011	F.KRAUSE	
		Gepr.		
		Norm		
Zust	Änderung	Datum	Name (Urspr.)	(Ers. f.):
				(Ers. d.):

Blatt 1
1 Bl.
1500469